

RENVOOI ALGEMEEN

- Beton-, hout-, en staalconstructies alsmede wapening volgens berekening van de constructeur
- Constructie-onderdelen stormvast veranderen d.m.v. ankers en boutconstructies
- Staalconstructie-onderdelen welke in aanraking komen met de buitenlucht thermisch verzinken volgens NEN 1275 en ISO 1461
- Luchtversing volgens NEN 1087
- Elektra volgens NEN 1010
- Begane grond
- Hoogte vloer = peil
- Eerste verdieping
- Hoogte vloer = 3135 + peil
- Vaste trap regulier gebruik overbrugt minder dan 1,5m hoogteverschil, volgens artikel 2.36 hoeft de trap niet regenwerend te worden uitgevoerd.

RENVOOI

SR optische rookmelder die voldoet aan en zijn geplaatst volgens de primaire inrichtingseisen uit NEN 2555; rookmelder is gebaseerd op het optische meetprincipe, aangesloten op het lichtnet, voorzien van een tweede energievoorziening, evt. koppelbaar met andere rookmelders om een geluidniveau in verblijfsruimten en in vluchtroutes te garanderen 68 dB(A) en in slaapvertrekken 75 dB(A). Artikel 6.21 lid 2

→ de toegang van het woongebouw, tevens brandwerende gang

→ de toegang tot de woning

→ 30 minuten brandwerende scheidingsconstructie, NEN 6068

© Belldruk

RENVOOI MATERIALISATIE

ONDERDEEL	MATERIAALKEUZE	KLEUR
houten gevelbekleding	Duurszaam hout	N.t.b. natuurlijk
dakbedekking	bitumenzeze dakbedekking	zwart
daktrim	aluminium	RAL 9010, wit
omkadering kozijn/waterslagen	aluminium	RAL 7016
raamkozijn	kunststof	RAL 7016
ramen	kunststof	RAL 7016
deurkozijn	kunststof	RAL 7016
deuren	kunststof	RAL 7016
beglazing	HR++ beglazing	verzinkt
frame galerij	DEJO roosters	verzinkt
galerijdek	trap + traphek (spijlen)	verzinkt
trap + traphek (spijlen)	staal, gepoedercoat	RAL 7016
frans balkon		

appartement	Ruimte	bouwoeduit. functie	Ruimte	Opp
16	16.1	verblf.ruimte	keuken + woonkamer	18.0 m²
16	16.2	technische ruimte	ink	0.5 m²
16	16.3	badkamer	badkamer	3.0 m²
16	16.4	opslagruimte	berging	1.5 m²
16	16.5	verblf.ruimte	slaapkamer	11.5 m²
				35.0 m²

appartement	Ruimte	bouwoeduit. functie	Ruimte	Opp
17	17.1	verblf.ruimte	keuken + woonkamer	18.0 m²
17	17.2	technische ruimte	ink	0.5 m²
17	17.3	badkamer	badkamer	3.0 m²
17	17.4	opslagruimte	berging	1.5 m²
17	17.5	verblf.ruimte	slaapkamer	11.5 m²
				35.0 m²

appartement	Ruimte	bouwoeduit. functie	Ruimte	Opp
18	18.1	verblf.ruimte	keuken + woonkamer	18.0 m²
18	18.2	technische ruimte	ink	0.5 m²
18	18.3	badkamer	badkamer	3.0 m²
18	18.4	opslagruimte	berging	1.5 m²
18	18.5	verblf.ruimte	slaapkamer	11.5 m²
				35.0 m²

appartement	Ruimte	bouwoeduit. functie	Ruimte	Opp
19	19.1	verblf.ruimte	keuken + woonkamer	18.0 m²
19	19.2	technische ruimte	ink	0.5 m²
19	19.3	badkamer	badkamer	3.0 m²
19	19.4	opslagruimte	berging	1.5 m²
19	19.5	verblf.ruimte	slaapkamer	11.5 m²
				35.0 m²

appartement	Ruimte	bouwoeduit. functie	Ruimte	Opp
1	1.1	verblf.ruimte	keuken + woonkamer	18.0 m²
1	1.2	verblf.ruimte	ink	0.5 m²
1	1.3	badkamer	badkamer	3.0 m²
1	1.4	technische ruimte	berging	1.5 m²
1	1.5	verblf.ruimte	slaapkamer 1	13.5 m²
1	1.6	verblf.ruimte	slaapkamer 2	8.5 m²
				45.0 m²

appartement	Ruimte	bouwoeduit. functie	Ruimte	Opp
2	2.1	verblf.ruimte	keuken + woonkamer	18.0 m²
2	2.2	technische ruimte	ink	0.5 m²
2	2.3	badkamer	badkamer	3.0 m²
2	2.4	technische ruimte	berging	1.5 m²
2	2.5	verblf.ruimte	slaapkamer	11.5 m²
				35.0 m²

appartement	Ruimte	bouwoeduit. functie	Ruimte	Opp
3	3.1	verblf.ruimte	keuken + woonkamer	18.0 m²
3	3.2	technische ruimte	ink	0.5 m²
3	3.3	badkamer	badkamer	3.0 m²
3	3.4	technische ruimte	berging	1.5 m²
3	3.5	verblf.ruimte	slaapkamer	11.5 m²
				35.0 m²

appartement	Ruimte	bouwoeduit. functie	Ruimte	Opp
4	4.1	verblf.ruimte	keuken + woonkamer	18.0 m²
4	4.2	technische ruimte	ink	0.5 m²
4	4.3	badkamer	badkamer	3.0 m²
4	4.4	technische ruimte	berging	1.5 m²
				23.0 m²

appartement	Ruimte	bouwoeduit. functie	Ruimte	Opp
5	5.1	verblf.ruimte	keuken + woonkamer	18.0 m²
5	5.2	technische ruimte	ink	0.5 m²
5	5.3	badkamer	badkamer	3.0 m²
5	5.4	technische ruimte	berging	1.5 m²
5	5.5	verblf.ruimte	slaapkamer 1	13.5 m²
5	5.6	verblf.ruimte	slaapkamer 2	8.5 m²
5	5.7	opslagruimte	berging	2.0 m²
				47.0 m²

appartement	Ruimte	bouwoeduit. functie	Ruimte	Opp
6	6.1	verblf.ruimte	keuken + woonkamer	18.0 m²
6	6.2	technische ruimte	ink	0.5 m²
6	6.3	badkamer	badkamer	3.0 m²
6	6.4	opslagruimte	berging	1.5 m²
				23.0 m²

appartement	Ruimte	bouwoeduit. functie	Ruimte	Opp
7	7.1	verblf.ruimte	keuken + woonkamer	18.0 m²
7	7.2	technische ruimte	ink	0.5 m²
7	7.3	badkamer	badkamer	3.0 m²
7	7.4	opslagruimte	berging	1.5 m²
				23.0 m²

appartement	Ruimte	bouwoeduit. functie	Ruimte	Opp
8	8.1	verblf.ruimte	keuken + woonkamer	18.0 m²
8	8.2	technische ruimte	ink	0.5 m²
8	8.3	badkamer	badkamer	3.0 m²
8	8.4	opslagruimte	berging	1.5 m²
8	8.5	verblf.ruimte	slaapkamer	11.5 m²
				35.0 m²

appartement	Ruimte	bouwoeduit. functie	Ruimte	Opp
9	9.1	verblf.ruimte	keuken + woonkamer	18.0 m²
9	9.2	technische ruimte	ink	0.5 m²
9	9.3	badkamer	badkamer	3.0 m²
9	9.4	opslagruimte	berging	1.5 m²
9	9.5	verblf.ruimte	slaapkamer	11.5 m²
				35.0 m²

appartement	Ruimte	bouwoeduit. functie	Ruimte	Opp
10	10.1	verblf.ruimte	keuken + woonkamer	18.0 m²
10	10.2	technische ruimte	ink	0.5 m²
10	10.3	badkamer	badkamer	3.0 m²
10	10.4	opslagruimte	berging	1.5 m²
				23.0 m²


appartement	Ruimte	bouwoeduit. functie	Ruimte	Opp
11	11.1	verblf.ruimte	keuken + woonkamer	18.0 m²
11	11.2	technische ruimte	ink	0.5 m²
11	11.3	badkamer	badkamer	3.0 m²
11	11.4	opslagruimte	berging	1.5 m²
				23.0 m²

appartement	Ruimte	bouwoeduit. functie	Ruimte	Opp
12	12.1	verblf.ruimte	keuken + woonkamer	18.0 m²
12	12.2	technische ruimte	ink	0.5 m²
12	12.3	badkamer	badkamer	3.0 m²
12	12.4	opslagruimte	berging	1.5 m²
12	12.5	verblf.ruimte	slaapkamer	11.5 m²
				35.0 m²




appartement	Ruimte	bouwoeduit. functie	Ruimte	Opp
13	13.1	verblf.ruimte	keuken + woonkamer	18.0 m²
13	13.2	technische ruimte	ink	0.5 m²
13	13.3	badkamer	badkamer	3.0 m²
13	13.4	opslagruimte	berging	1.5 m²
13	13.5	verblf.ruimte	slaapkamer	11.5 m²
				35.0 m²

appartement	Ruimte	bouwoeduit. functie	Ruimte	Opp
14	14.1	verblf.ruimte	keuken + woonkamer	18.0 m²
14	14.2	technische ruimte	ink	0.5 m²
14	14.3	badkamer	badkamer	3.0 m²
14	14.4	opslagruimte	berging	1.5 m²
14	14.5	verblf.ruimte	slaapkamer	11.5 m²
				35.0 m²

appartement	Ruimte	bouwoeduit. functie	Ruimte	Opp
15	15.1	verblf.ruimte	keuken + woonkamer	18.0 m²
15	15.2	technische ruimte	ink	0.5 m²
15	15.3	badkamer	badkamer	3.0 m²
15	15.4	opslagruimte	berging	1.5 m²
15	15.5	verblf.ruimte	slaapkamer	11.5 m²
				35.0 m²

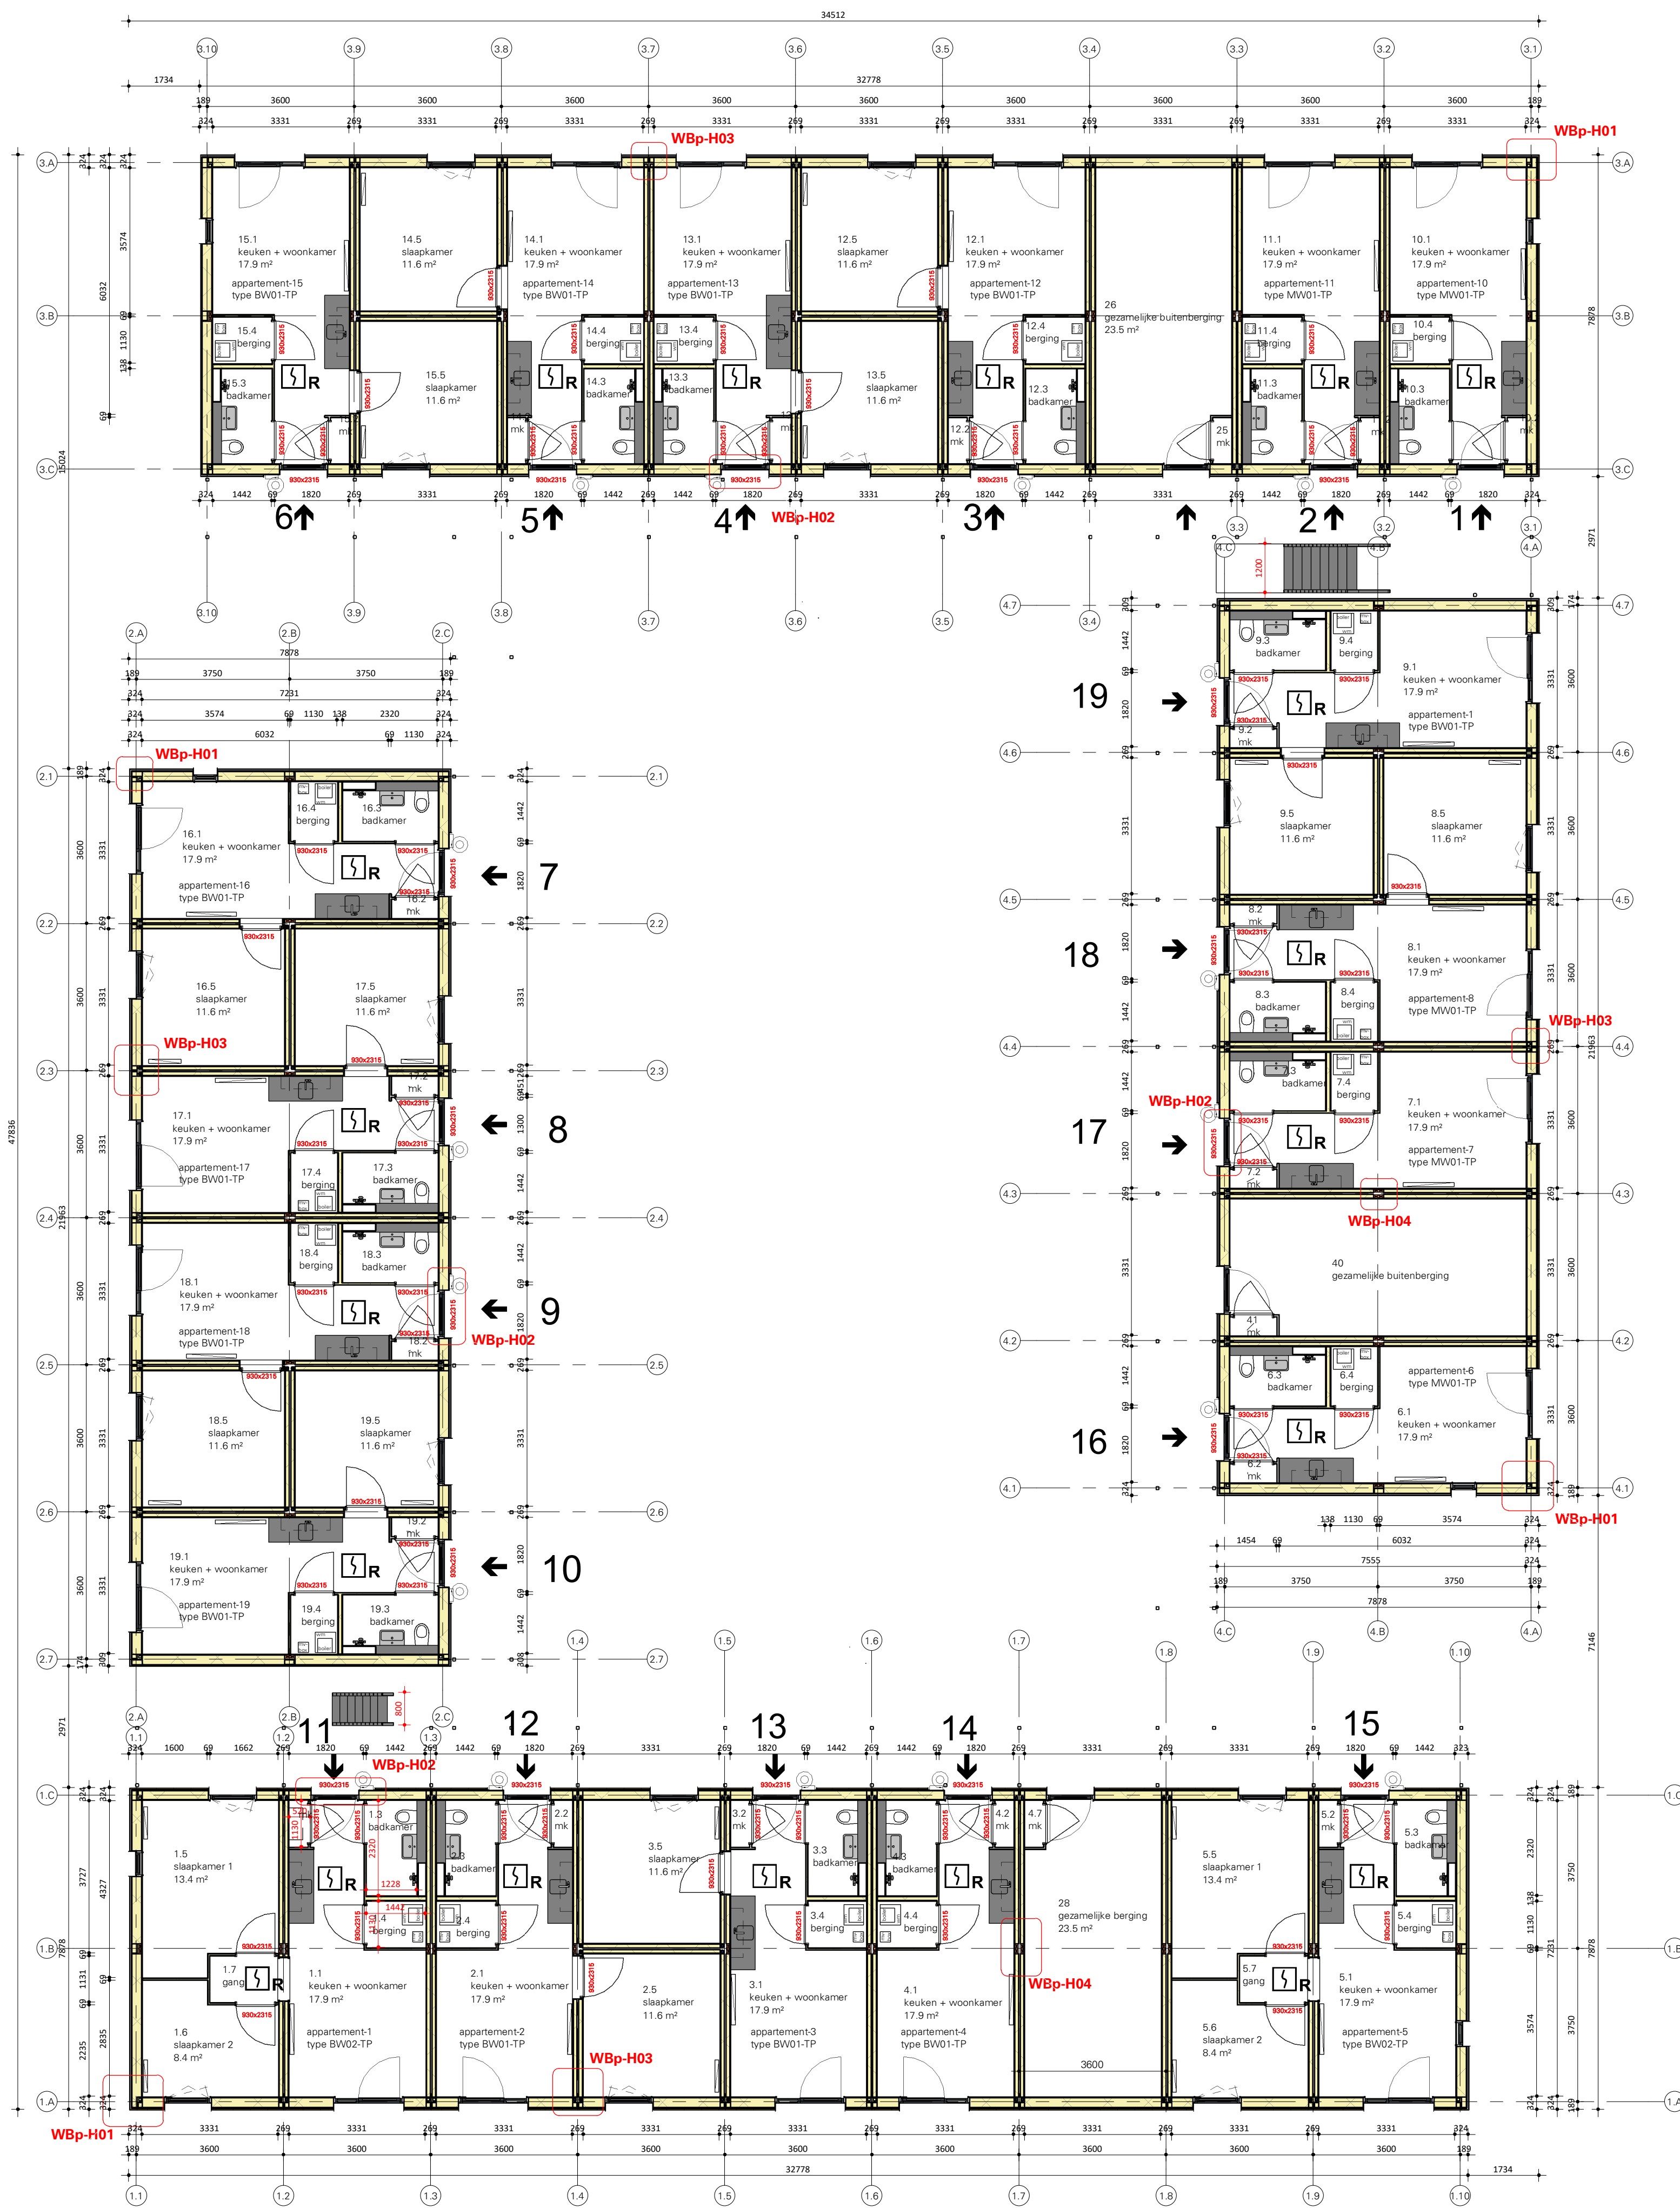

Plattegrond begane grond

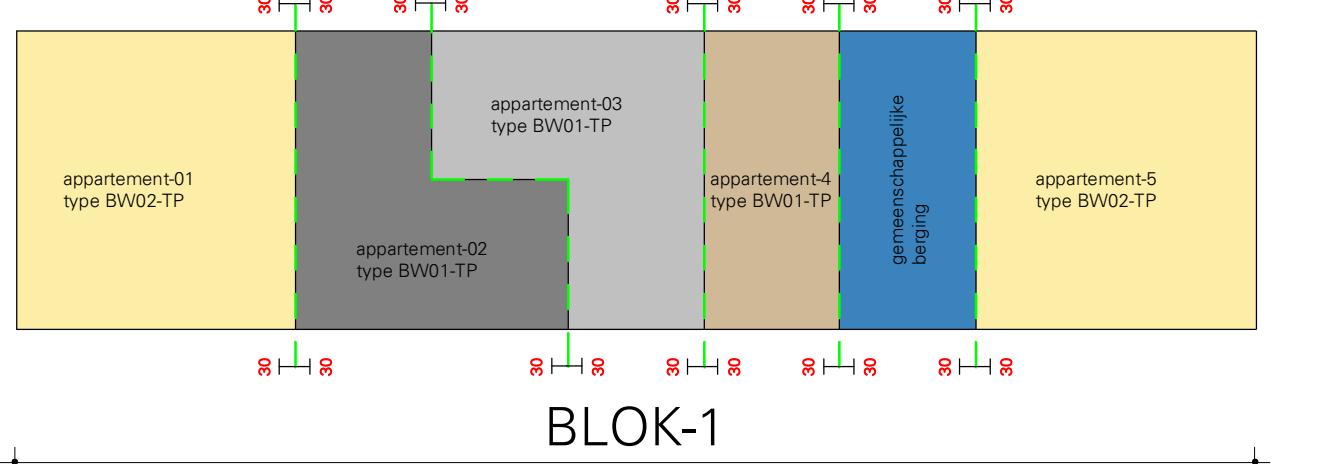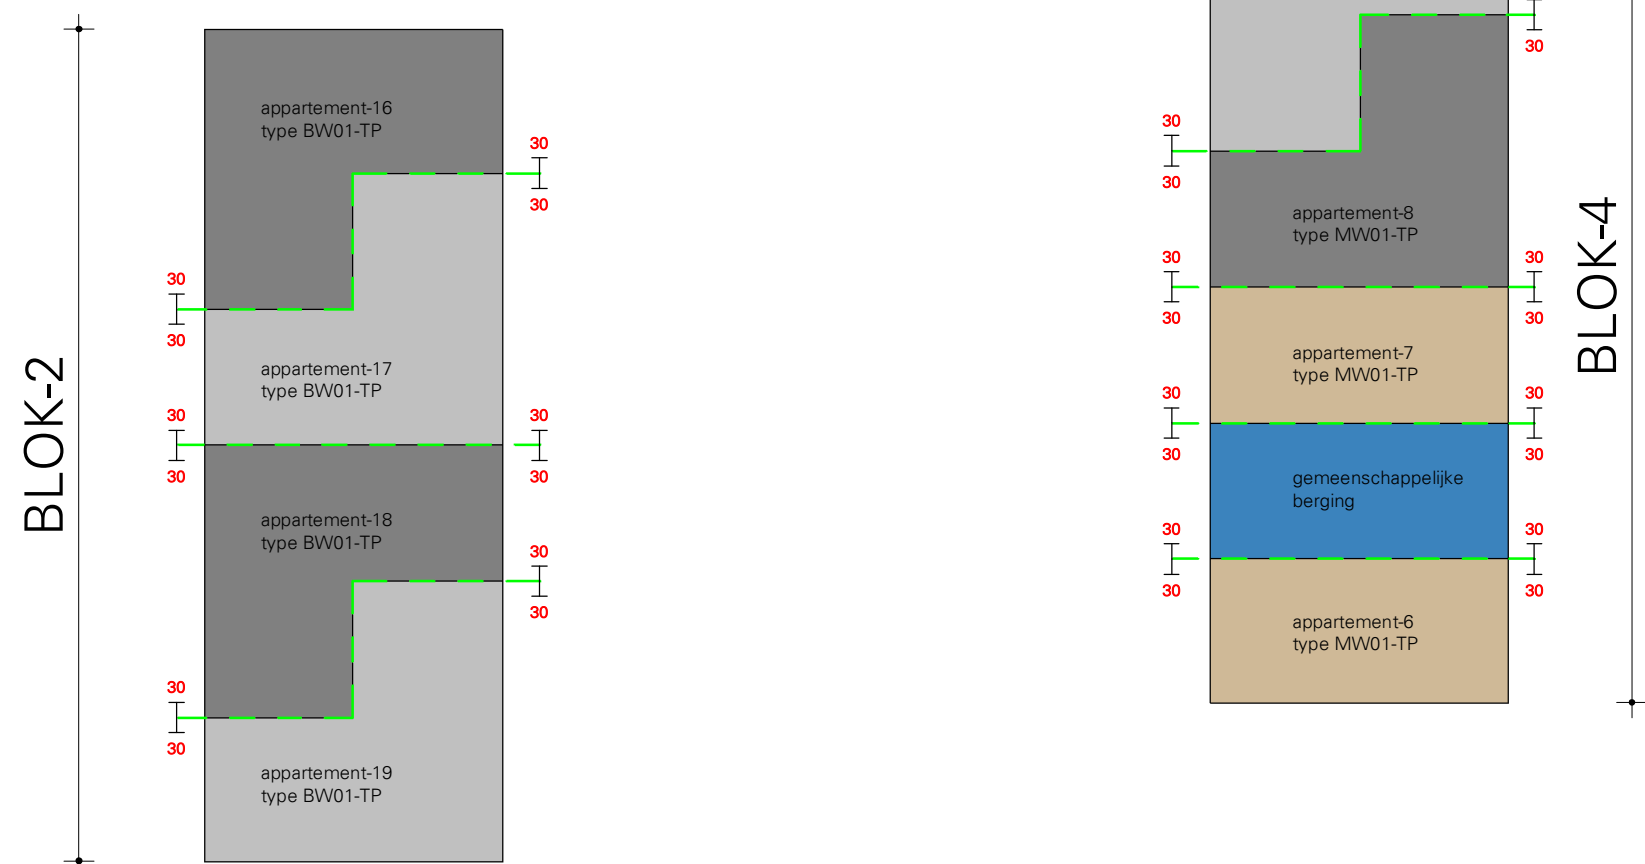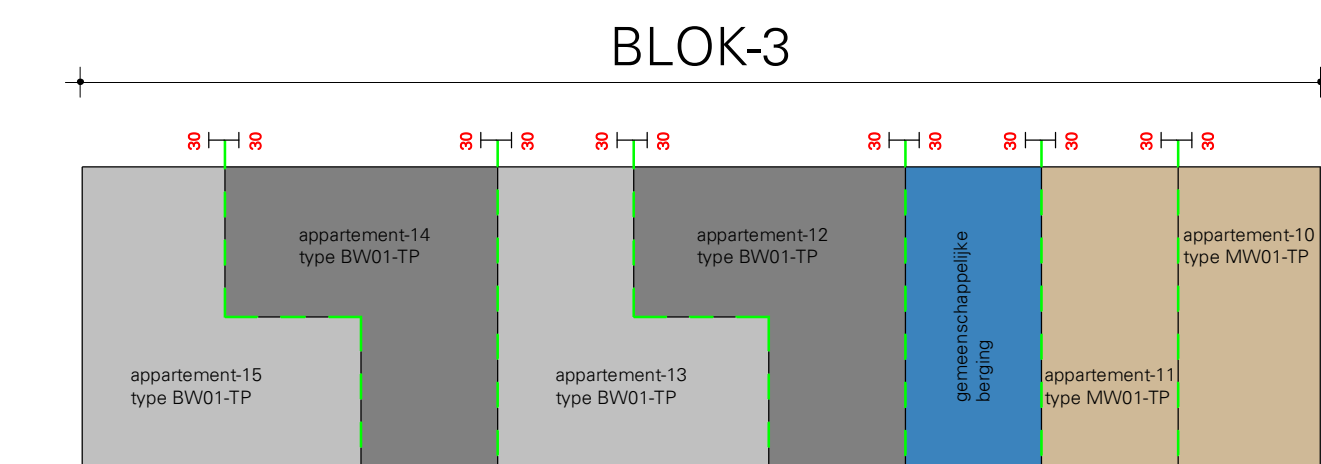

R2110 Overzicht appartementen begane grond

L K S V D D a r c h i t e c t e n

definitief ontwerp / DEFINITIEF / DO-02

project R2110
40 Flexwoningen
Venezuelaweg te Hoogvliet

opdrachtgever Hoes Huisvesting
Nieuwenkampsdijk 14

7472DE Goor

onderwerp Plattegrond begane grond

datum 21-07-2021

getekend

schaal 1:100

afmeting A0 - 1189x841

getekend Tim Zoetebier / Martijn ter Huerne

bestand BIM 360/40 flexwoningen te Rotterdam/R2110-DO_R21.rvt